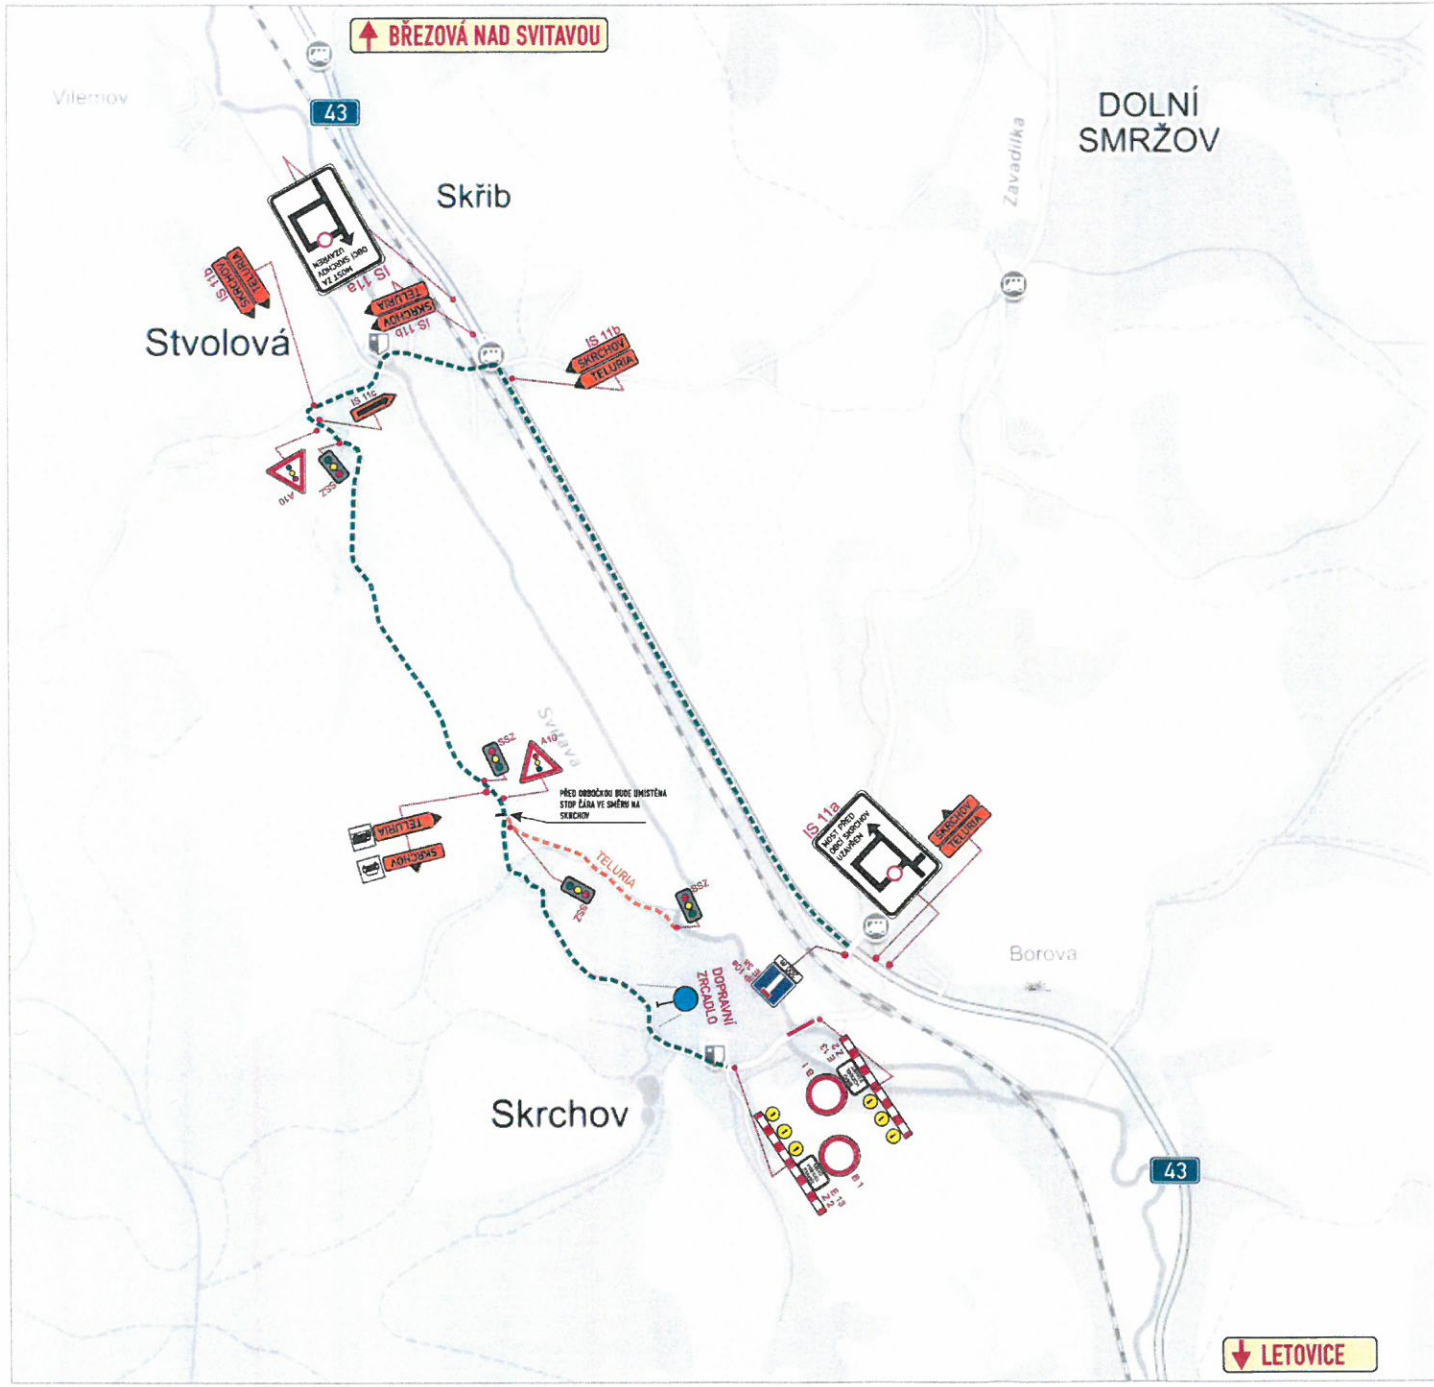

S
Z V
J

POLICIE ČESKÉ REPUBLIKY
KRAJSKÉ ŘEDITELSTVÍ POLICIE
JIHOMORAVSKÉHO KRAJE
ÚZEMNÍ ODBOR BLANSKO
DOPRAVNÍ INSPEKTORÁT
678 11 BLANSKO, BEZRUČOVA 31

C.j. KRPB-124565/ČJ-2015-060106-TES

Dle § 77 odst.1 písm. "a" zák.č.361/2000 o provozu na pozemních komunikacích souhlasím s návrhem DZ.

por. Ing. Jiří Tesař
315326

19. 5. 2015

A 15

Navržené přechodné dopravní značení

Objízdná trasa

Uzavřený úsek

pozn.

Umístění přechodného DZ dle TP č.66 (Zásady pro označování pracovních míst na pozemních komunikacích).

Trvalé dopravní značení, které bude v rozporu s navrženým přechodným značením bude zneplatněno (zakryto).

VYPRACOVAL:	MIKESKA L.	SDS EXMOST	
KONTROLOVAL:	JANKŮJ PAVEL ml.		
KRAJ: JIHOMORAVSKÝ	OKRES: BLANSKO	MEŮ/ OÚ:	
STAVBA:		ARCH. Č.:	S-042
	SKRCHOV	DATUM:	12. 5. 2015
OBLAST:		FORMÁT:	1 X A3
	PŘECHODNÉ DOPRAVNÍ ZNAČENÍ	MĚŘÍTKO:	1:500
NÁZEV:		ÚČEL:	RDS
	OPRAVA MOSTU SKRCHOV	Č.VÝKRESU:	1. A.